


北教棟 1、2階平面図（現況） ※詳細については、仕様書及び現地確認をすること。



北教棟矩形図 (現況)

※詳細については、仕様書及び現地確認をすること。

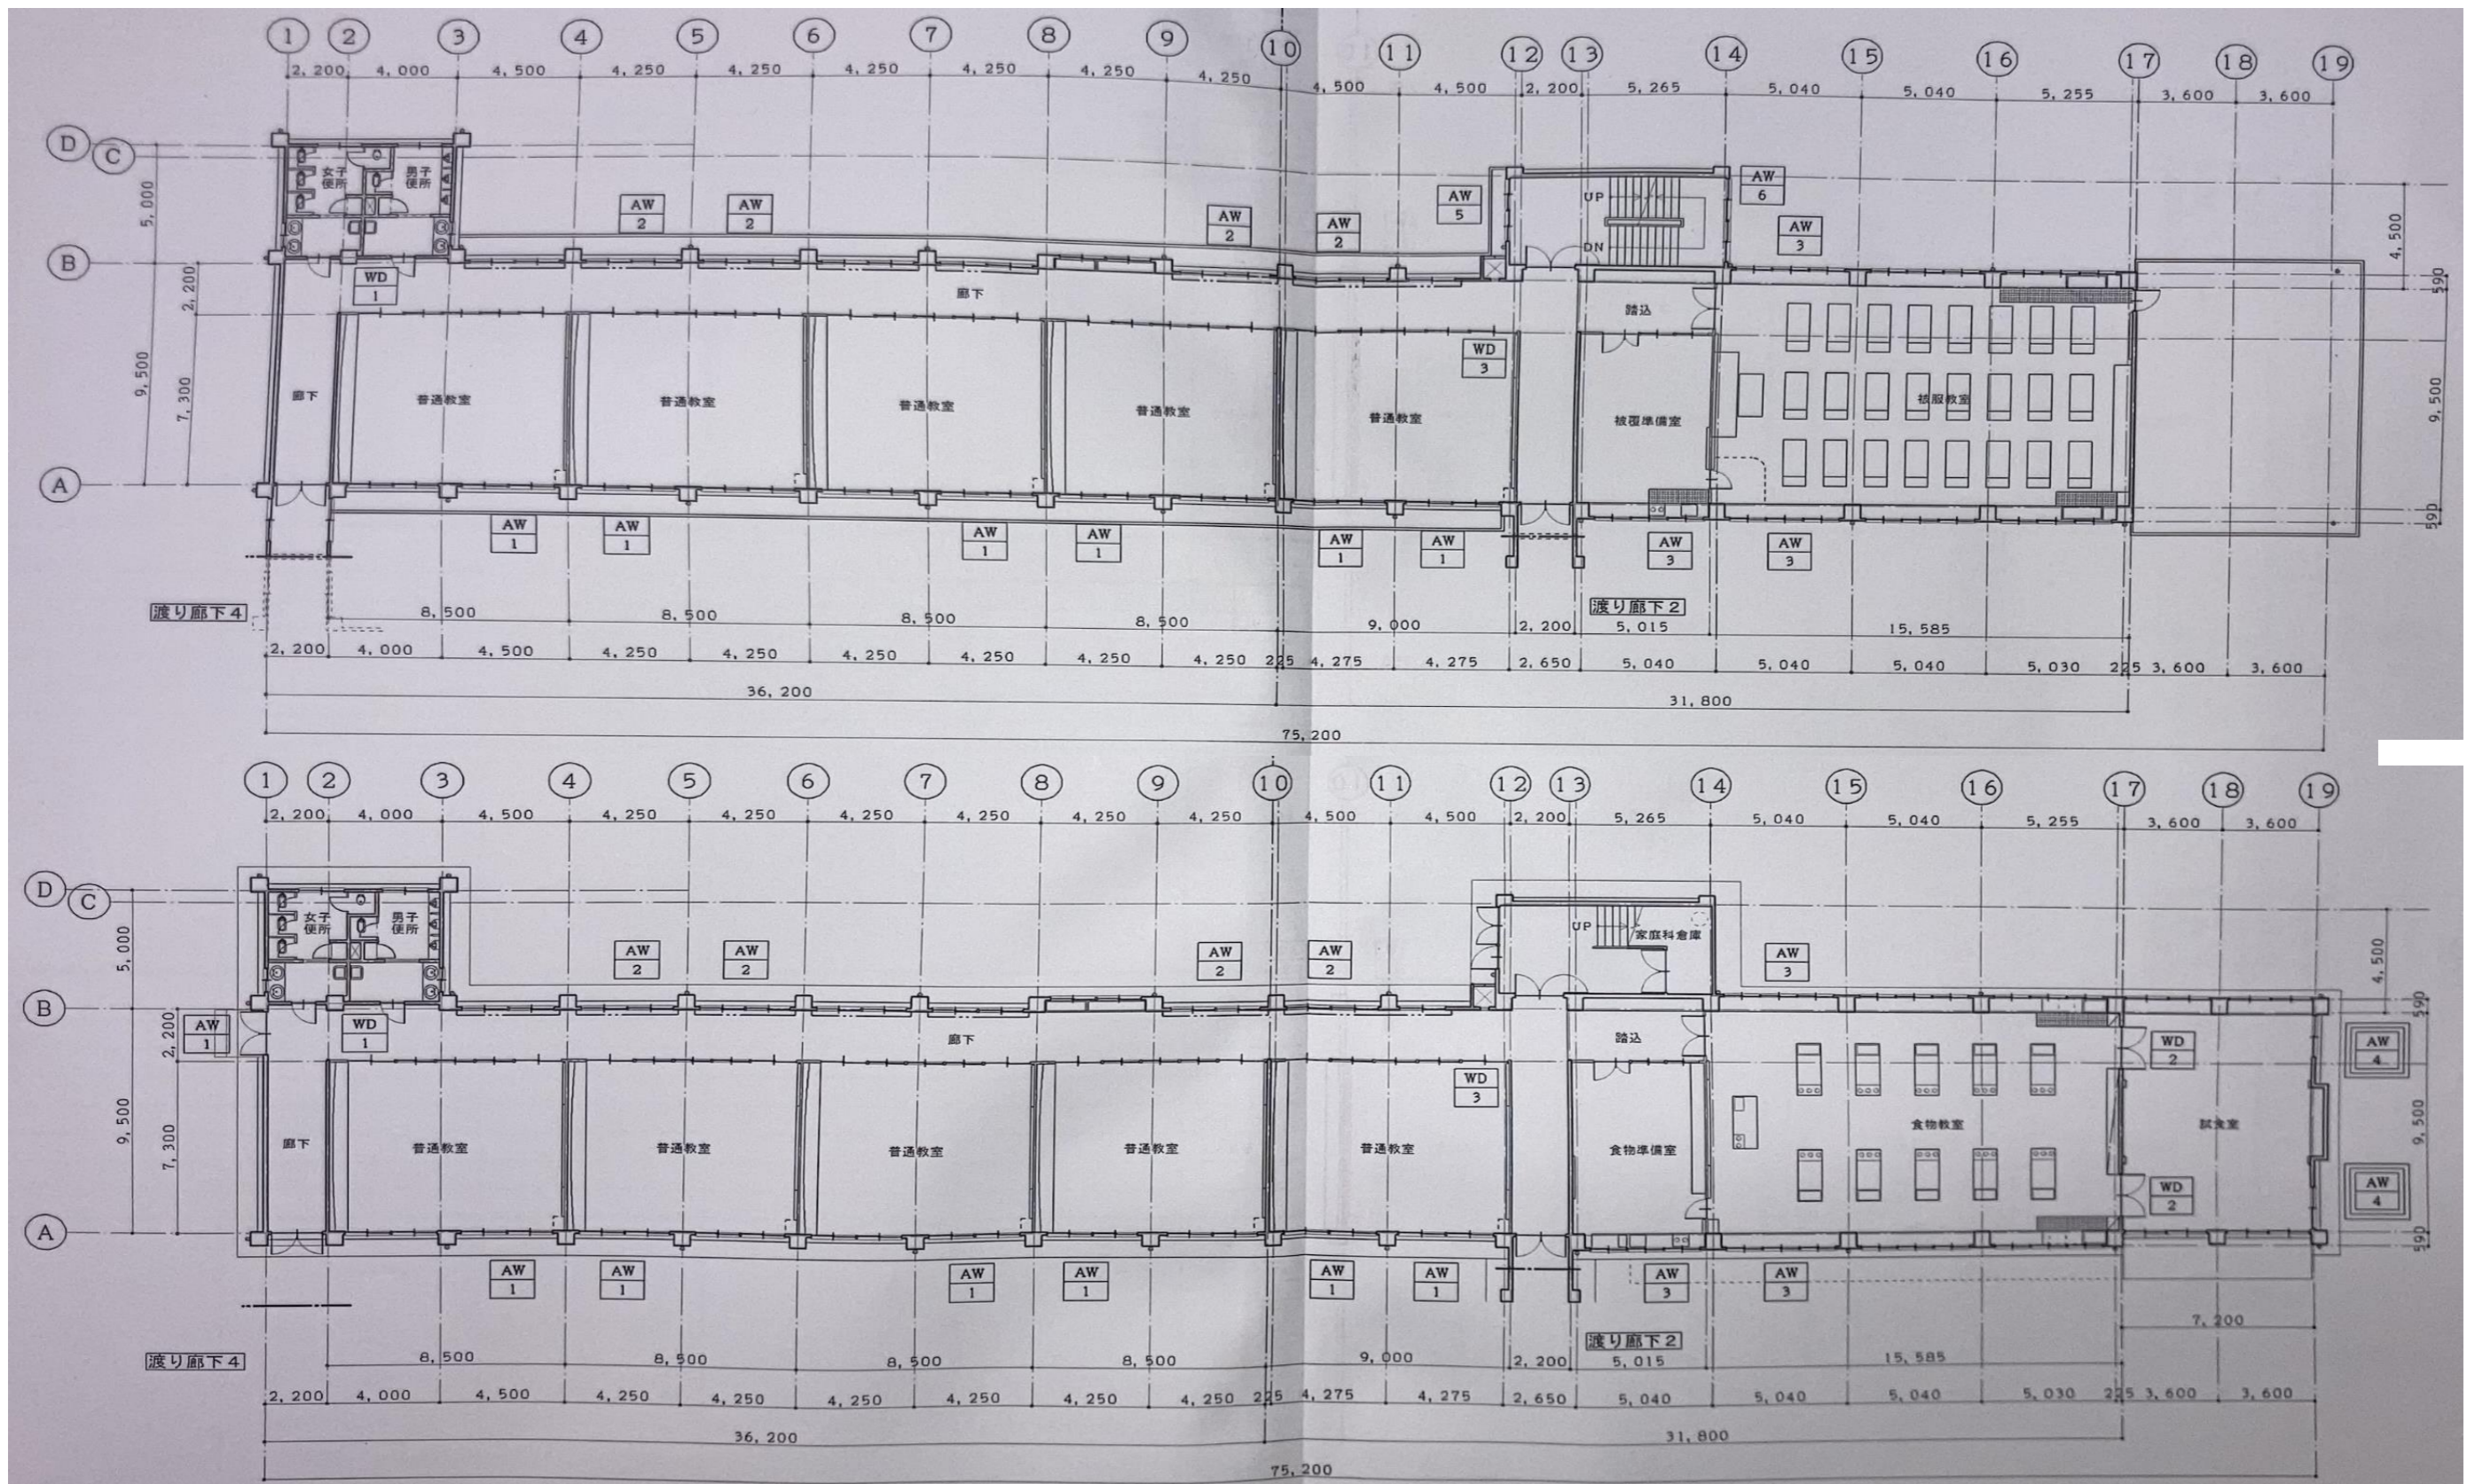