



体育館2階電灯設備平面図（現況） ※詳細については、仕様書及び現地確認すること

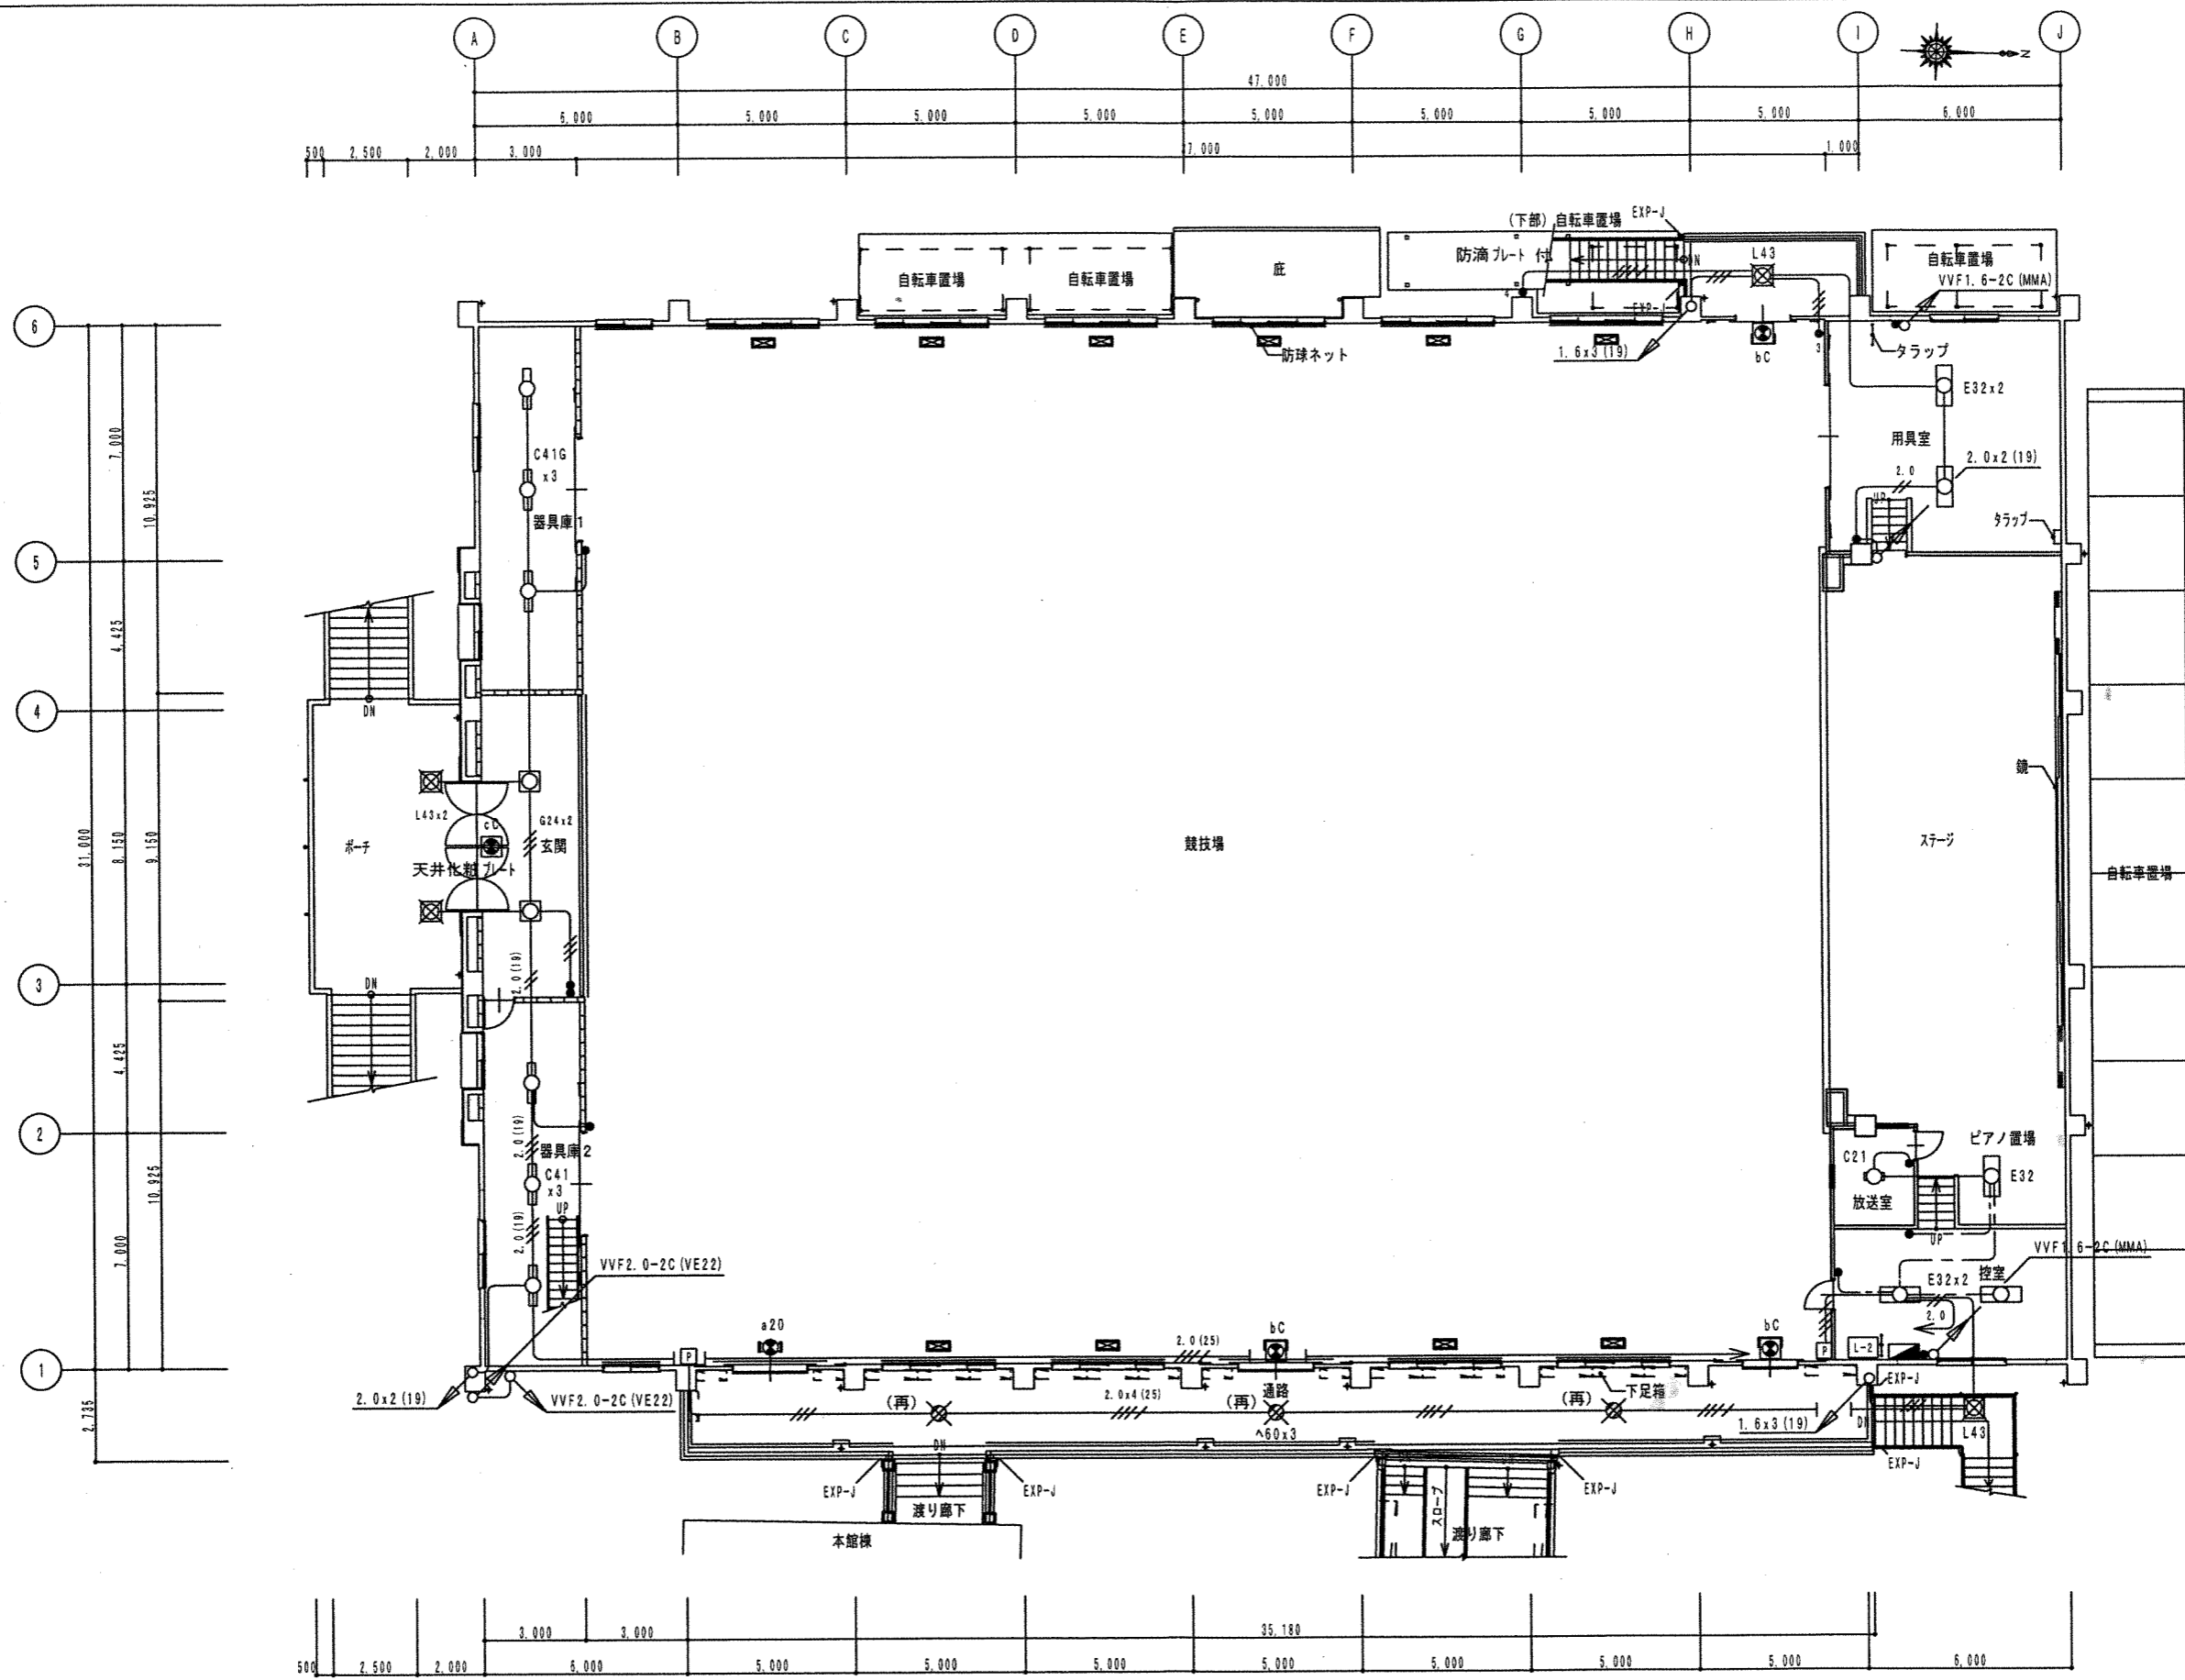

2階平面図 S=1:200

名称	電灯設備2階平面図	1/200	愛媛県立松山南高等学校
----	-----------	-------	-------------

体育館北側矩形図（現況） ※詳細については、仕様書及び現地確認すること。

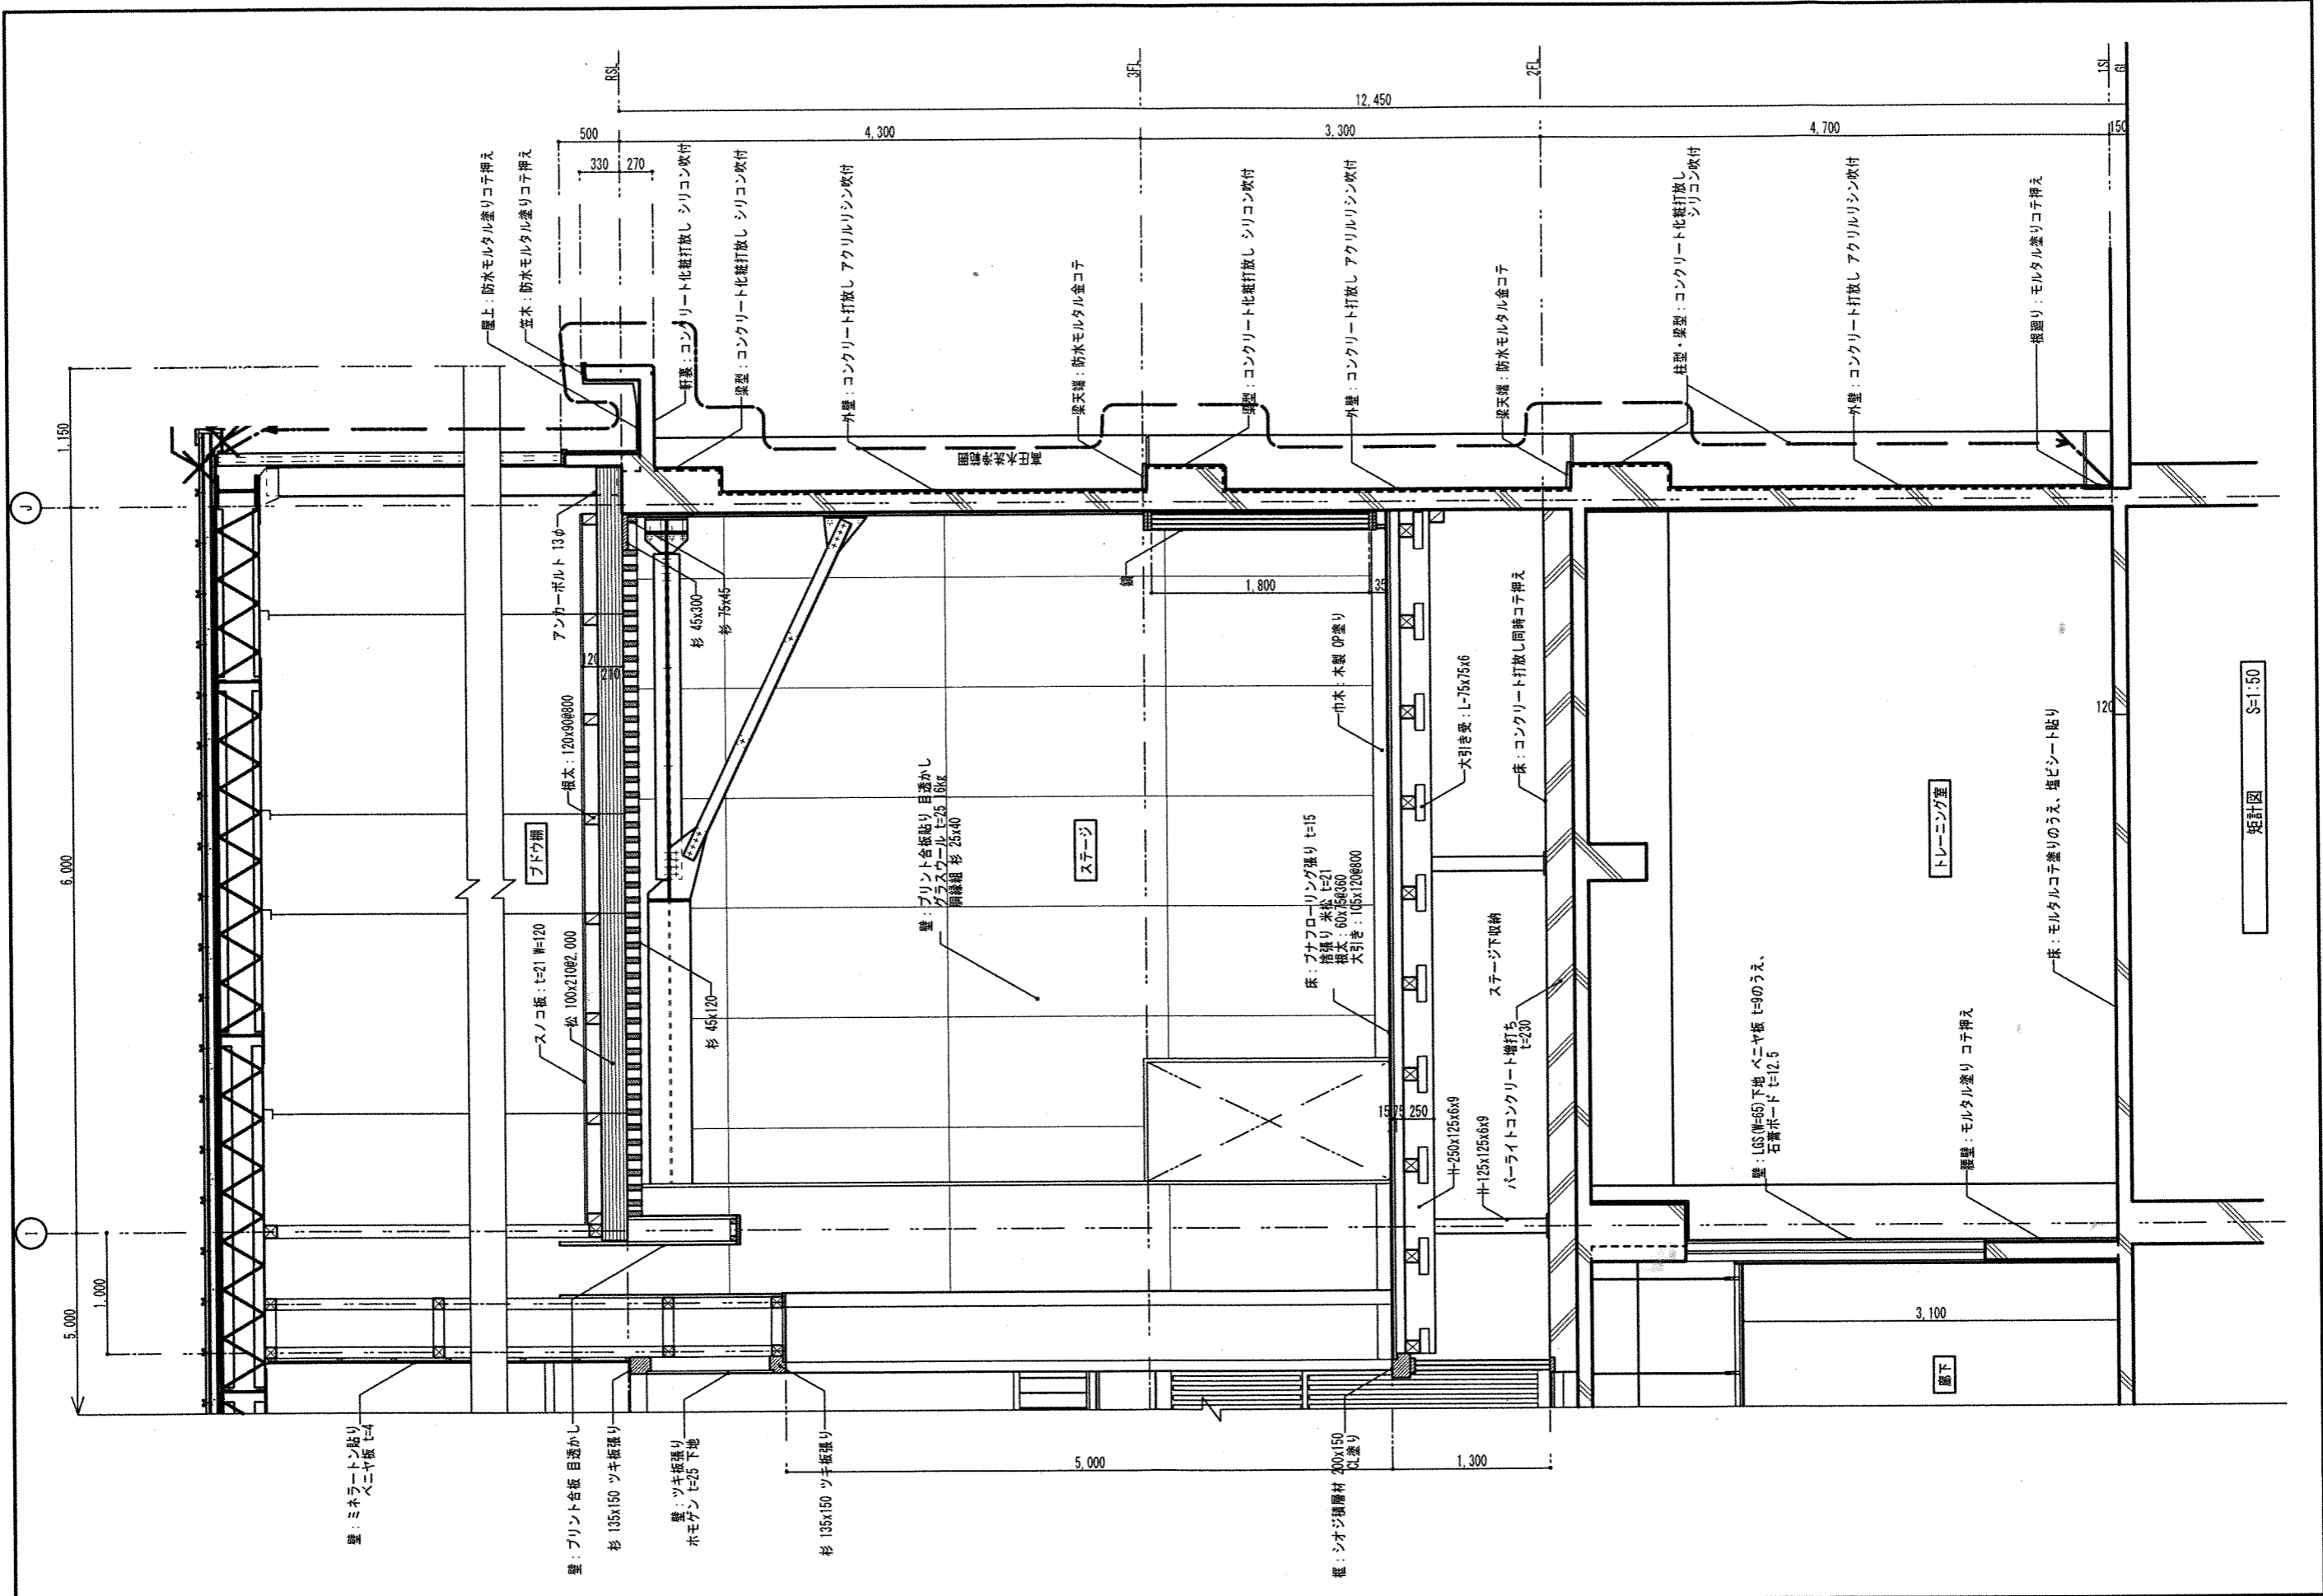

名称	矩形図	1/50	愛媛県立松山南高等学校
----	-----	------	-------------

矩形図 S=1:50