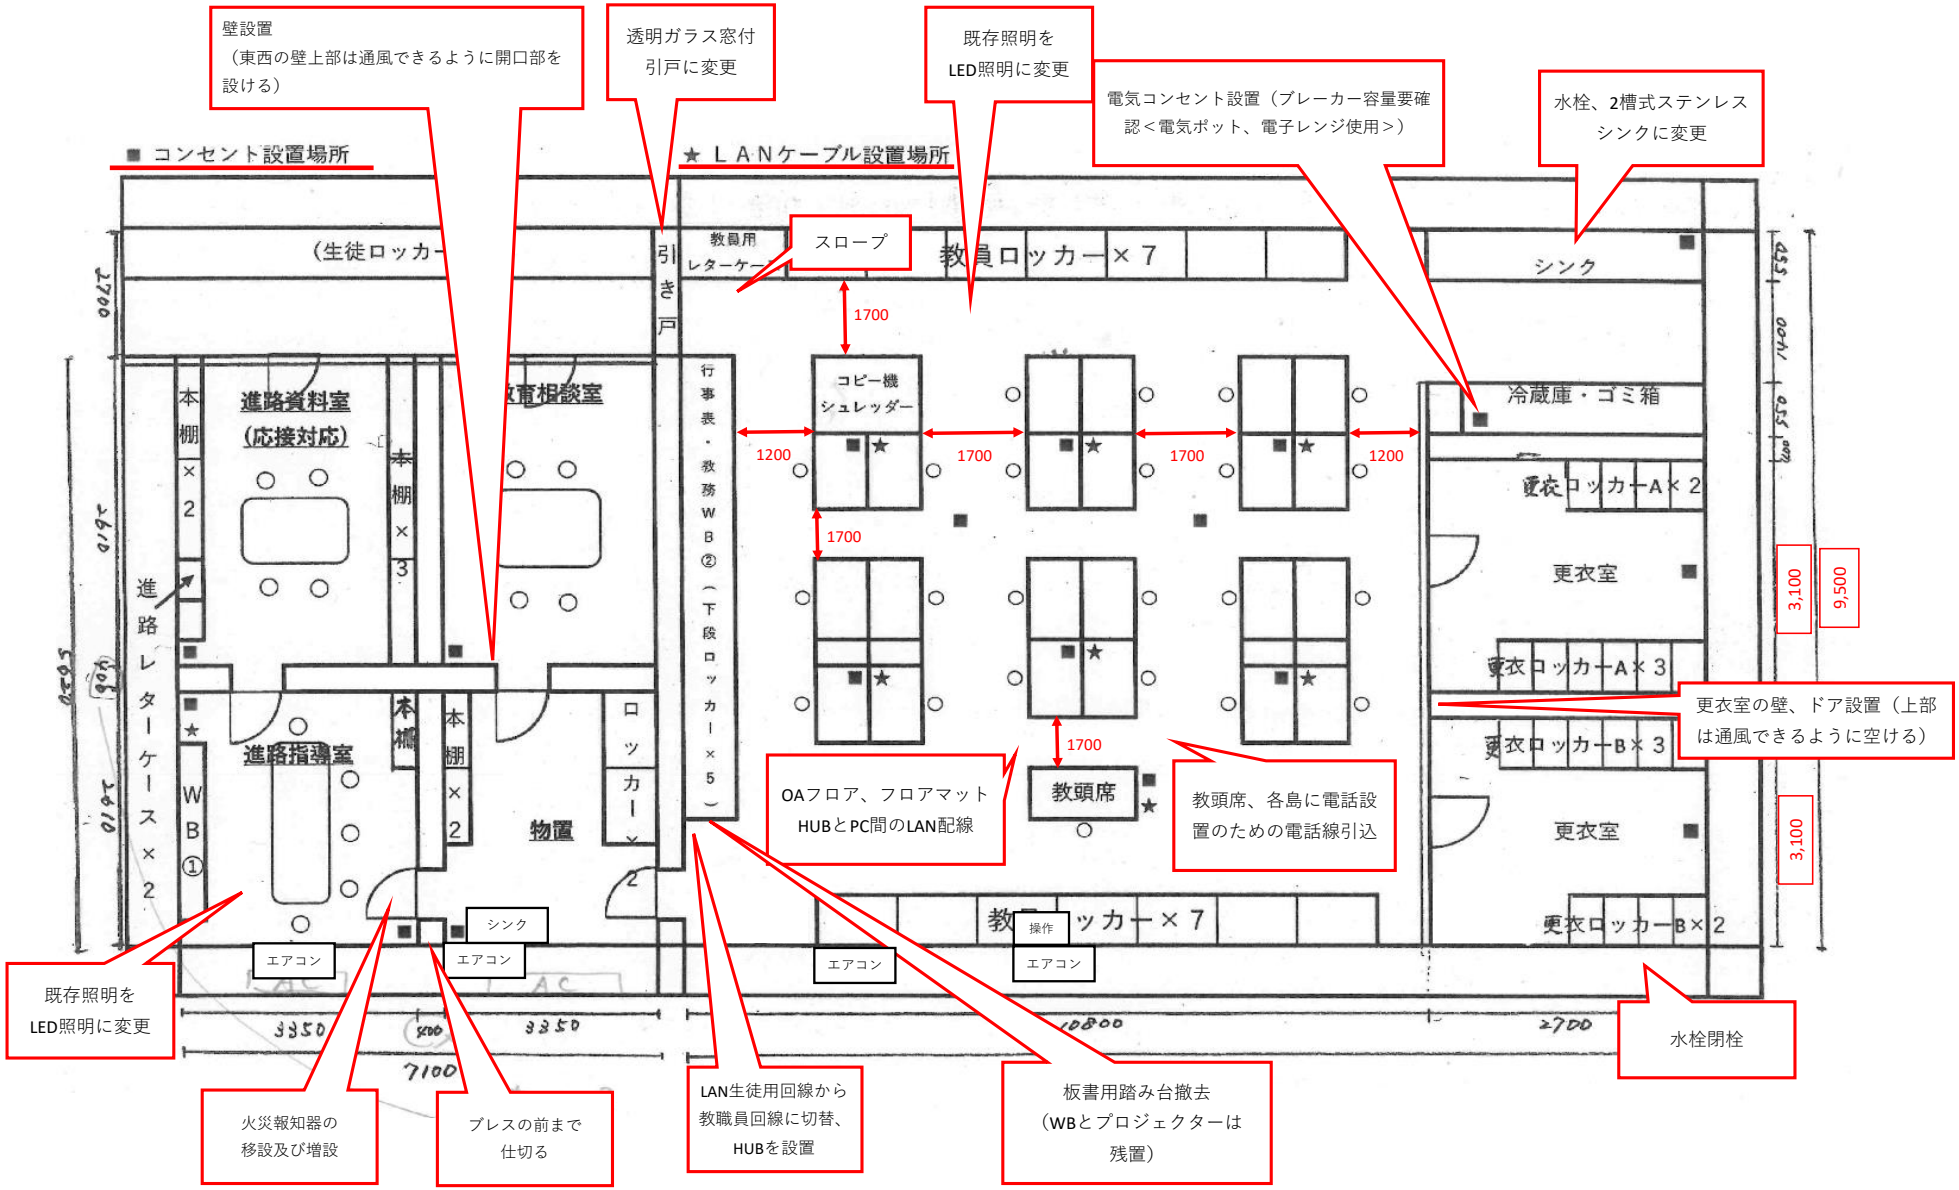北教棟３階書道教室、書道準備室から定時制職員室等への改修レイアウト